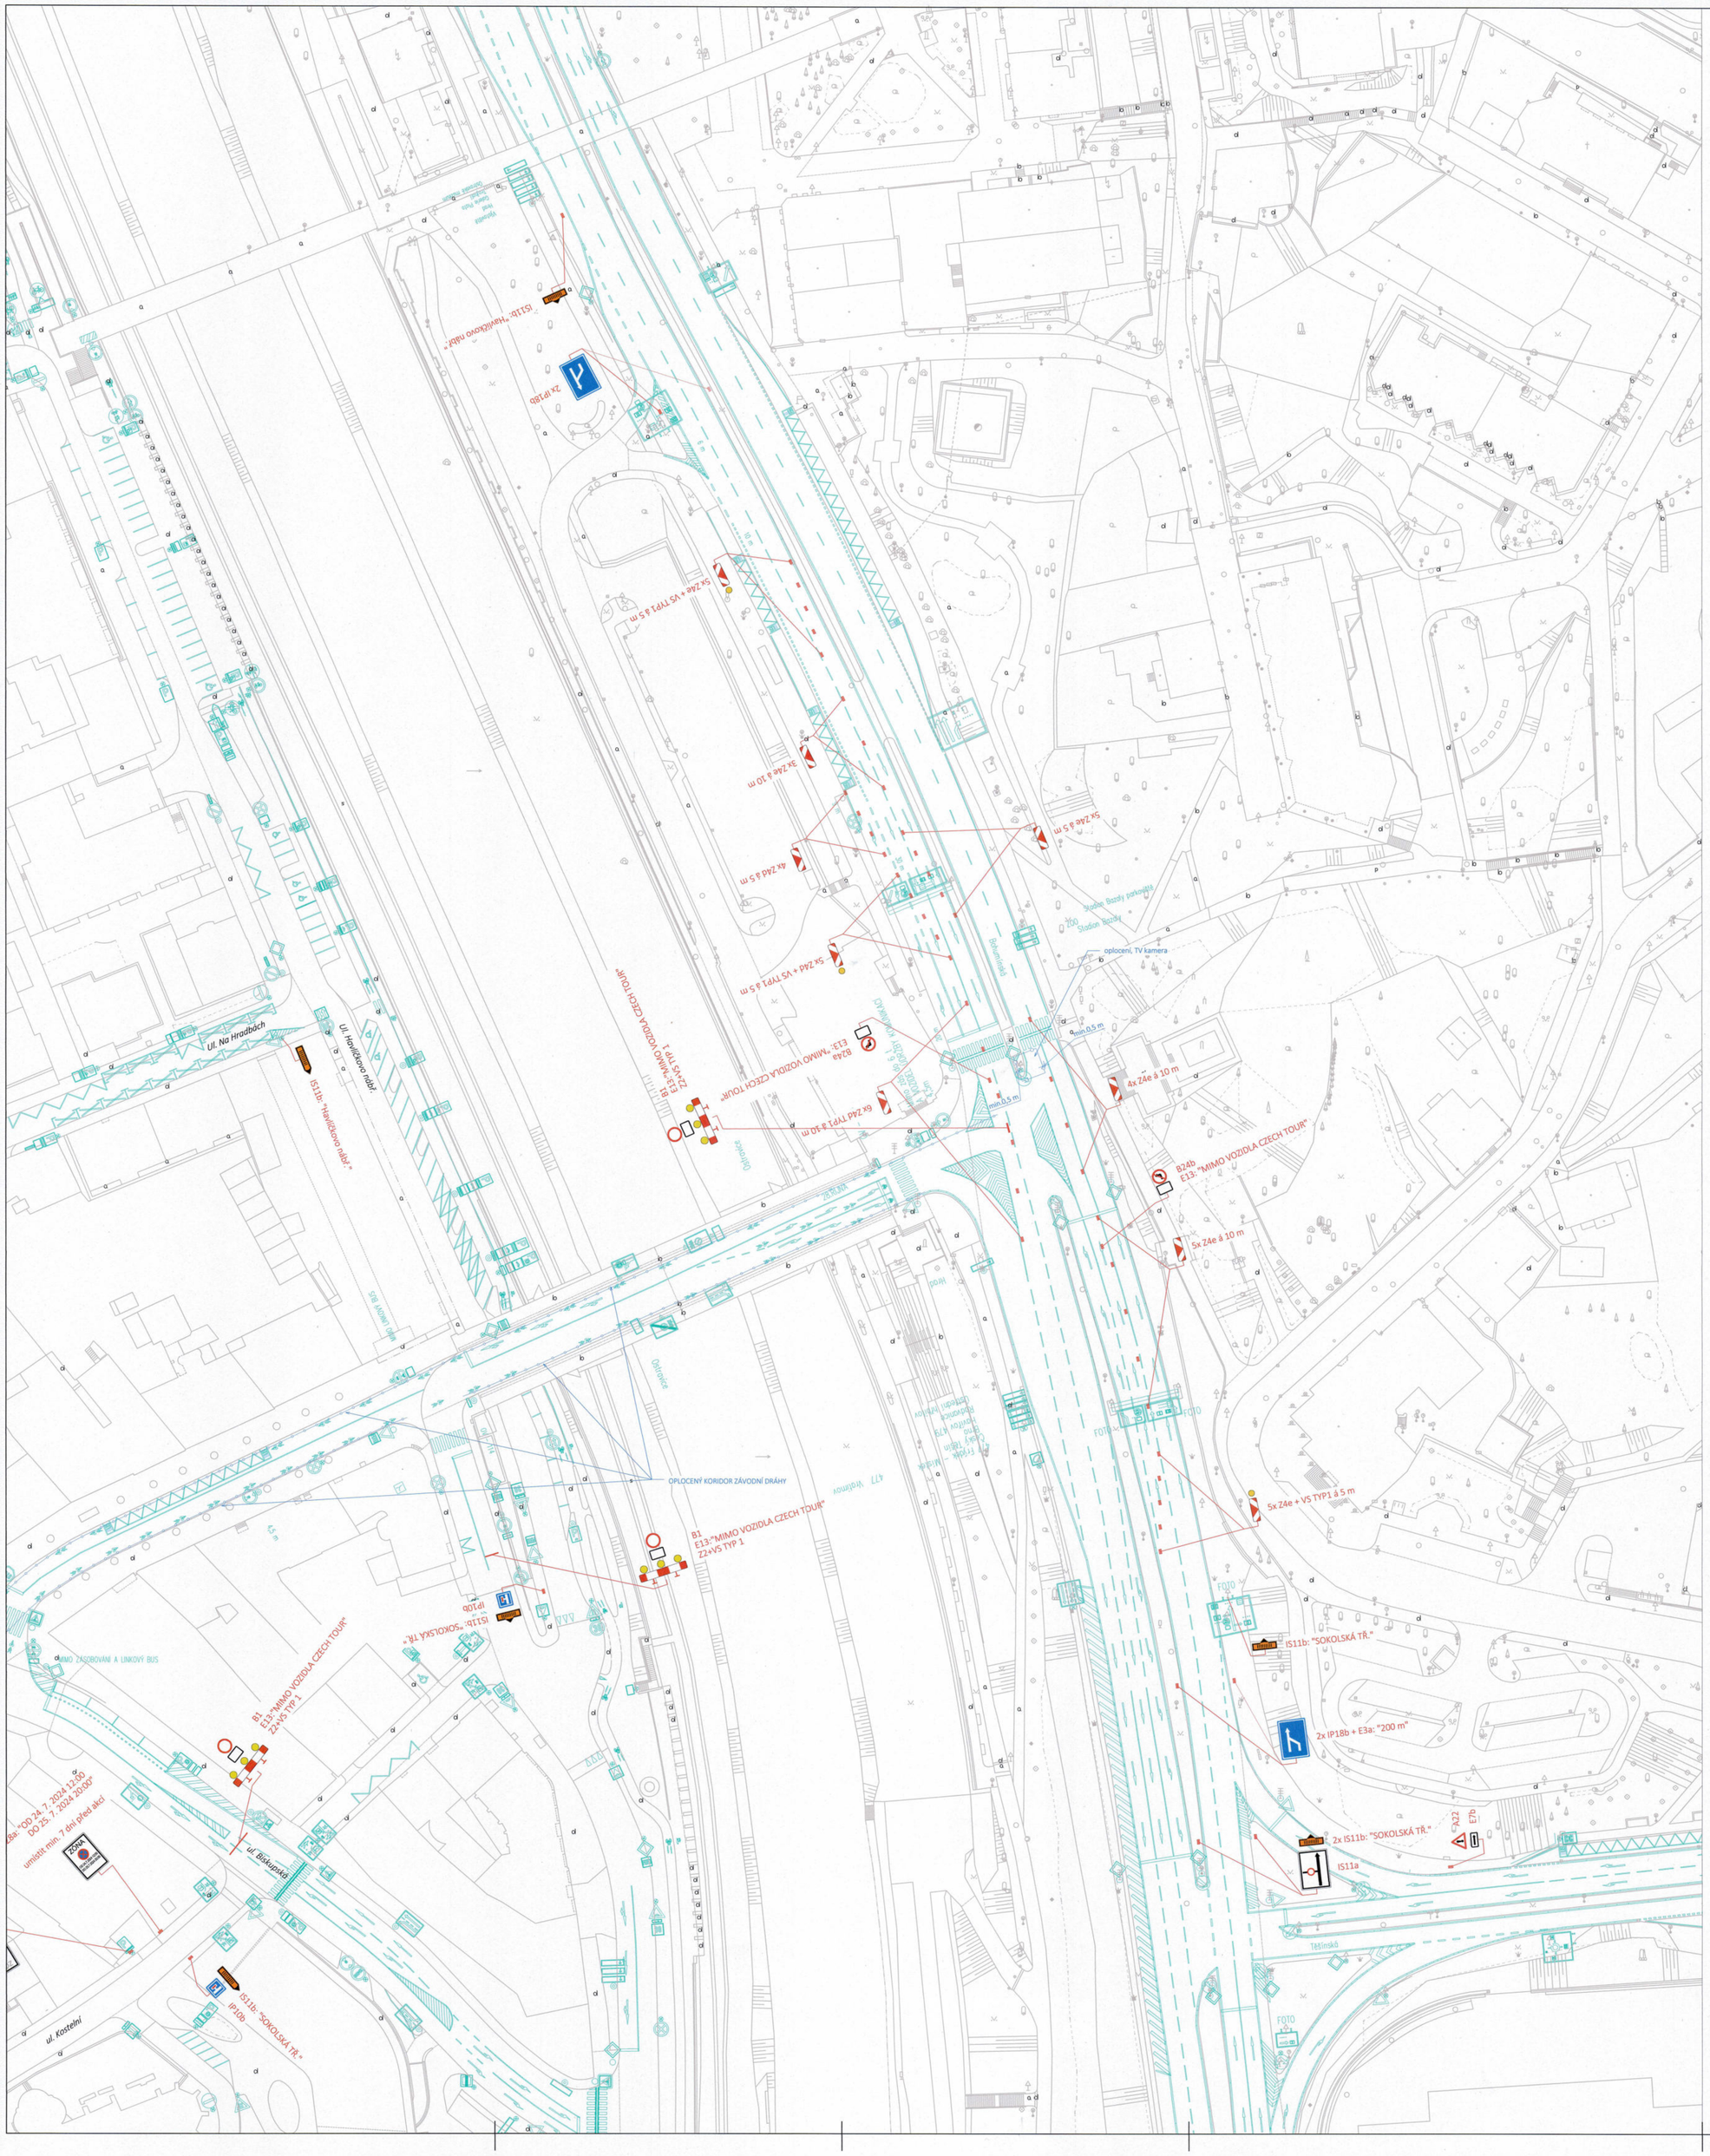
Ul. Na Hrabách
Ul. Havlíčkovo nábř.
IS11b: "Havlíčkovo nábř."
2x IP18b
IS11b: "Havlíčkovo nábř."
5x Z4e + VS TYP1 á 5 m
3x Z4e á 10 m
4x Z4d á 5 m
5x Z4d + VS TYP1 á 5 m
B24a E13: "MIMO VOZIDLA CZECH TOUR"
6x Z4d TYP1 á 10 m
4x Z4e á 10 m
B24b E13: "MIMO VOZIDLA CZECH TOUR"
5x Z4e á 10 m
5x Z4e + VS TYP1 á 5 m
OPLOCENÝ KORIDOR ZÁVODNÍ DRÁHY
B1 E13:"MIMO VOZIDLA CZECH TOUR" Z24VS TYP 1
IS11b: "SOKOLSKÁ TŘ."
IP10b
2x IP18b + E3a: "200 m"
2x IS11b: "SOKOLSKÁ TŘ."
IS11a
IS11b: "SOKOLSKÁ TŘ."
IP10b
B1 E13:"MIMO VOZIDLA CZECH TOUR" Z24VS TYP 1
MIMO ZÁSOBOVÁNÍ A LINKOVÝ BUS
ZÓNA
ul. Biskupská
ul. Kostelní
Bohumínská
Těšínská
Stadion Bazaly parkoviště
Stadion Bazaly
oplocení, TV kamera
Odrovice
Ostravice
Vodní nádrž
Vodní hráz
Čistírna odpadních vod
Čerpací stanice MHD
Čistírna odpadních vod
Vodní nádrž
Ostravice
Ostravice
Ostravice